




Fasad mot väst 2

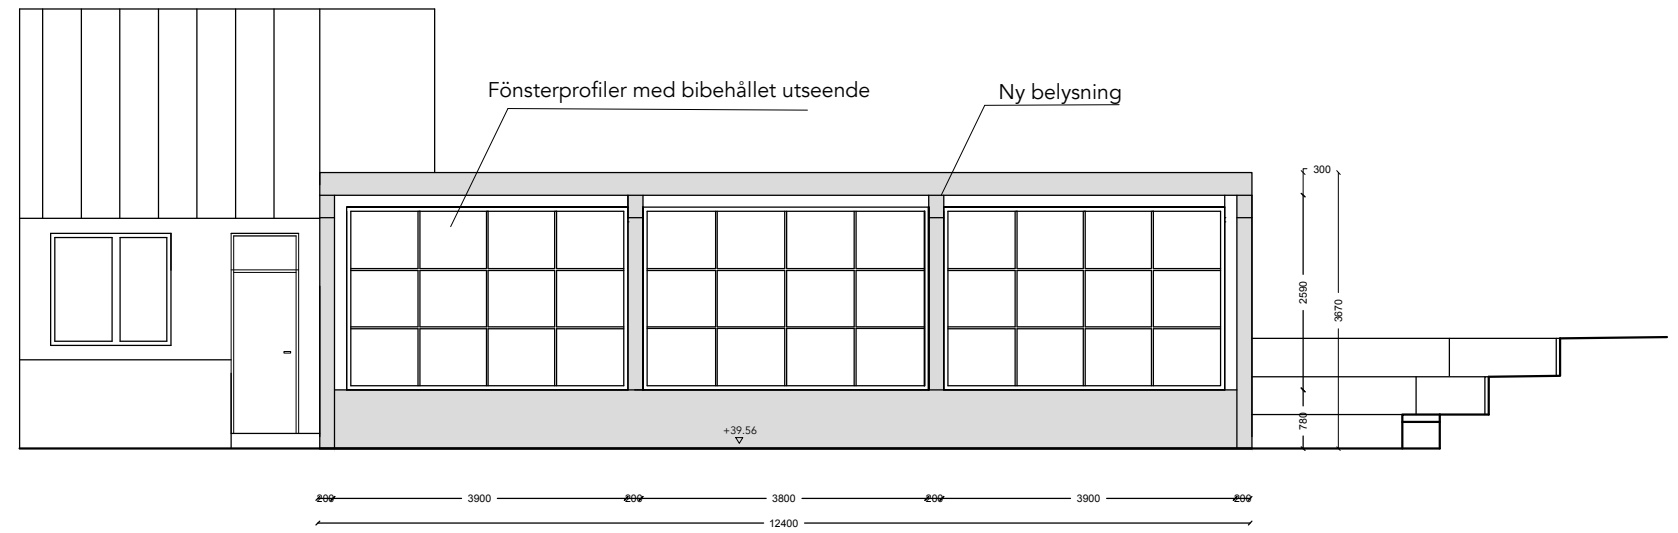


Fasad mot norr

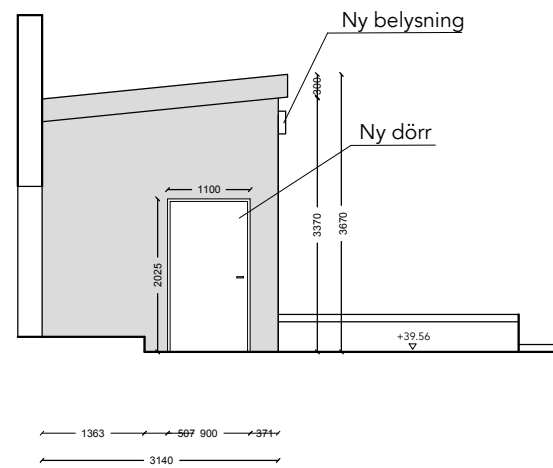

Fasad mot öster

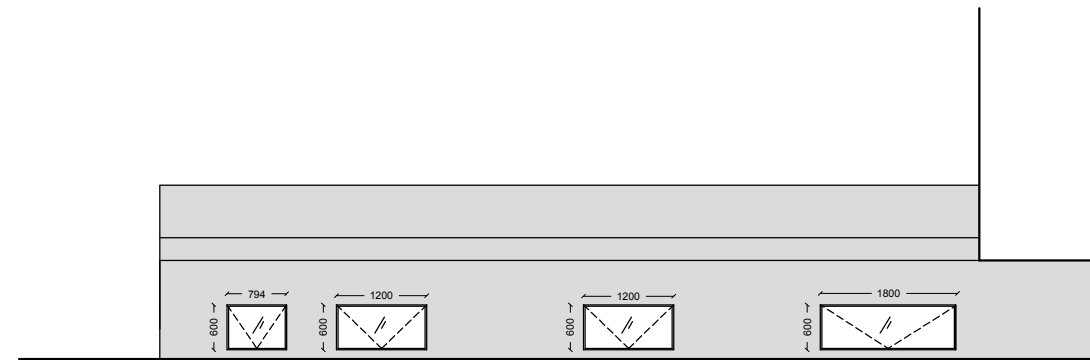

Fasad mot söder

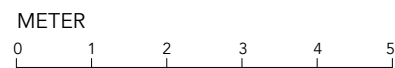

FASADER	
KV FORSTMÄSTAREN 1 DANDERYD	
RITAD AV: Romina Carrasco, Arkitekt MSA	SKALA: 1:100 (A3)
RITNING: A - 201	DATUM: 2020-10-12